
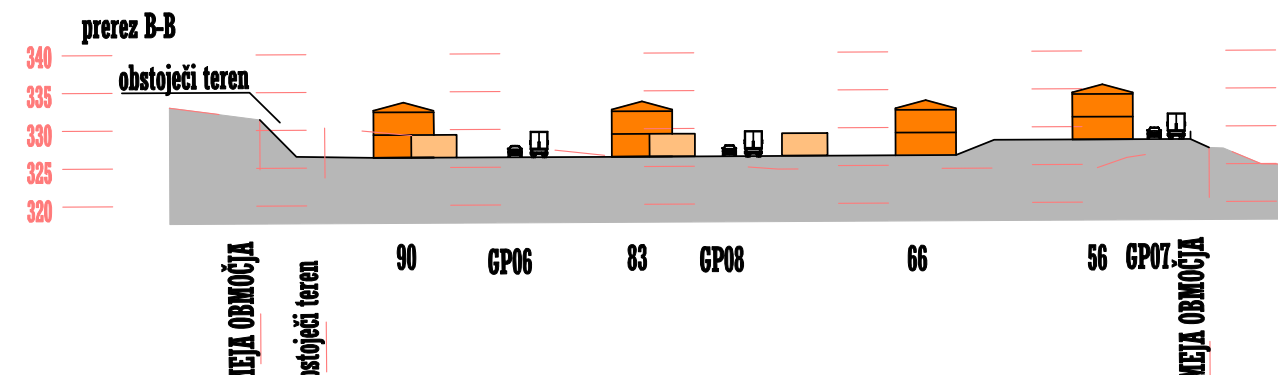
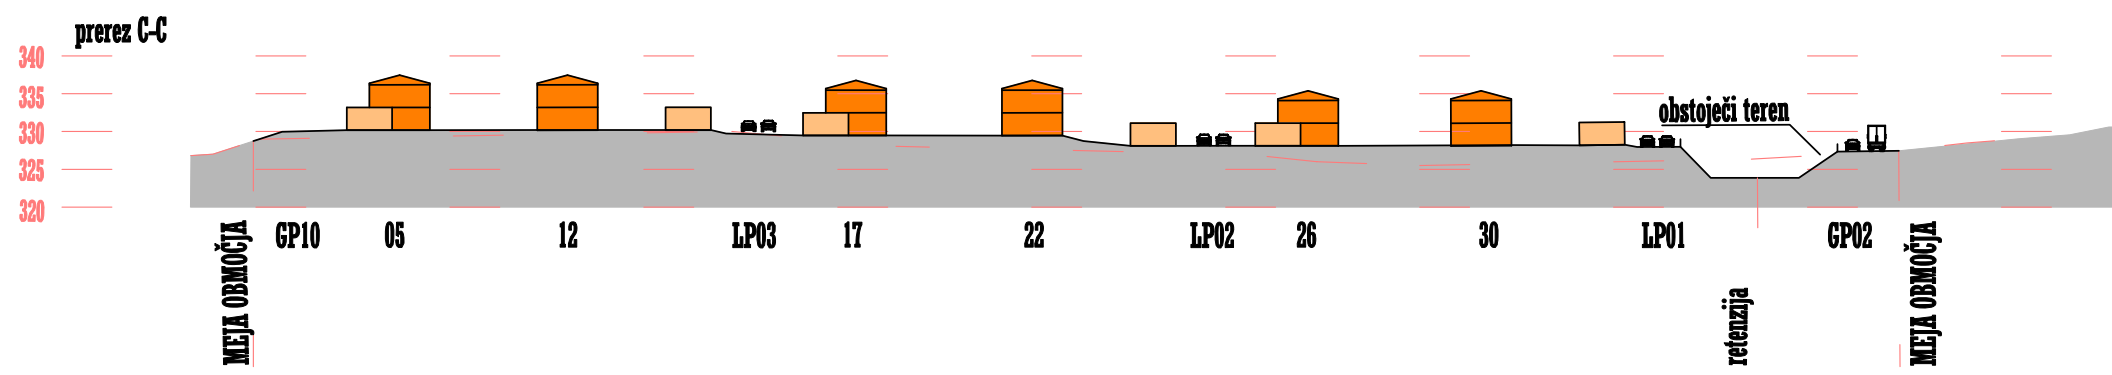


	TLORISI M1:500	PREREZI M1:500
OBJEKTI 01, 09-14, 20-22, 28-30, 33, 35, 43-48, 63-76		
OBJEKTI 02-08, 15-19, 24-26, 31, 32, 34, 36-42, 49-62, 77-93		
OBJEKT 23		
OBJEKT 27		

dopustna odstopanja so določena v tekstualnem delu odloka.

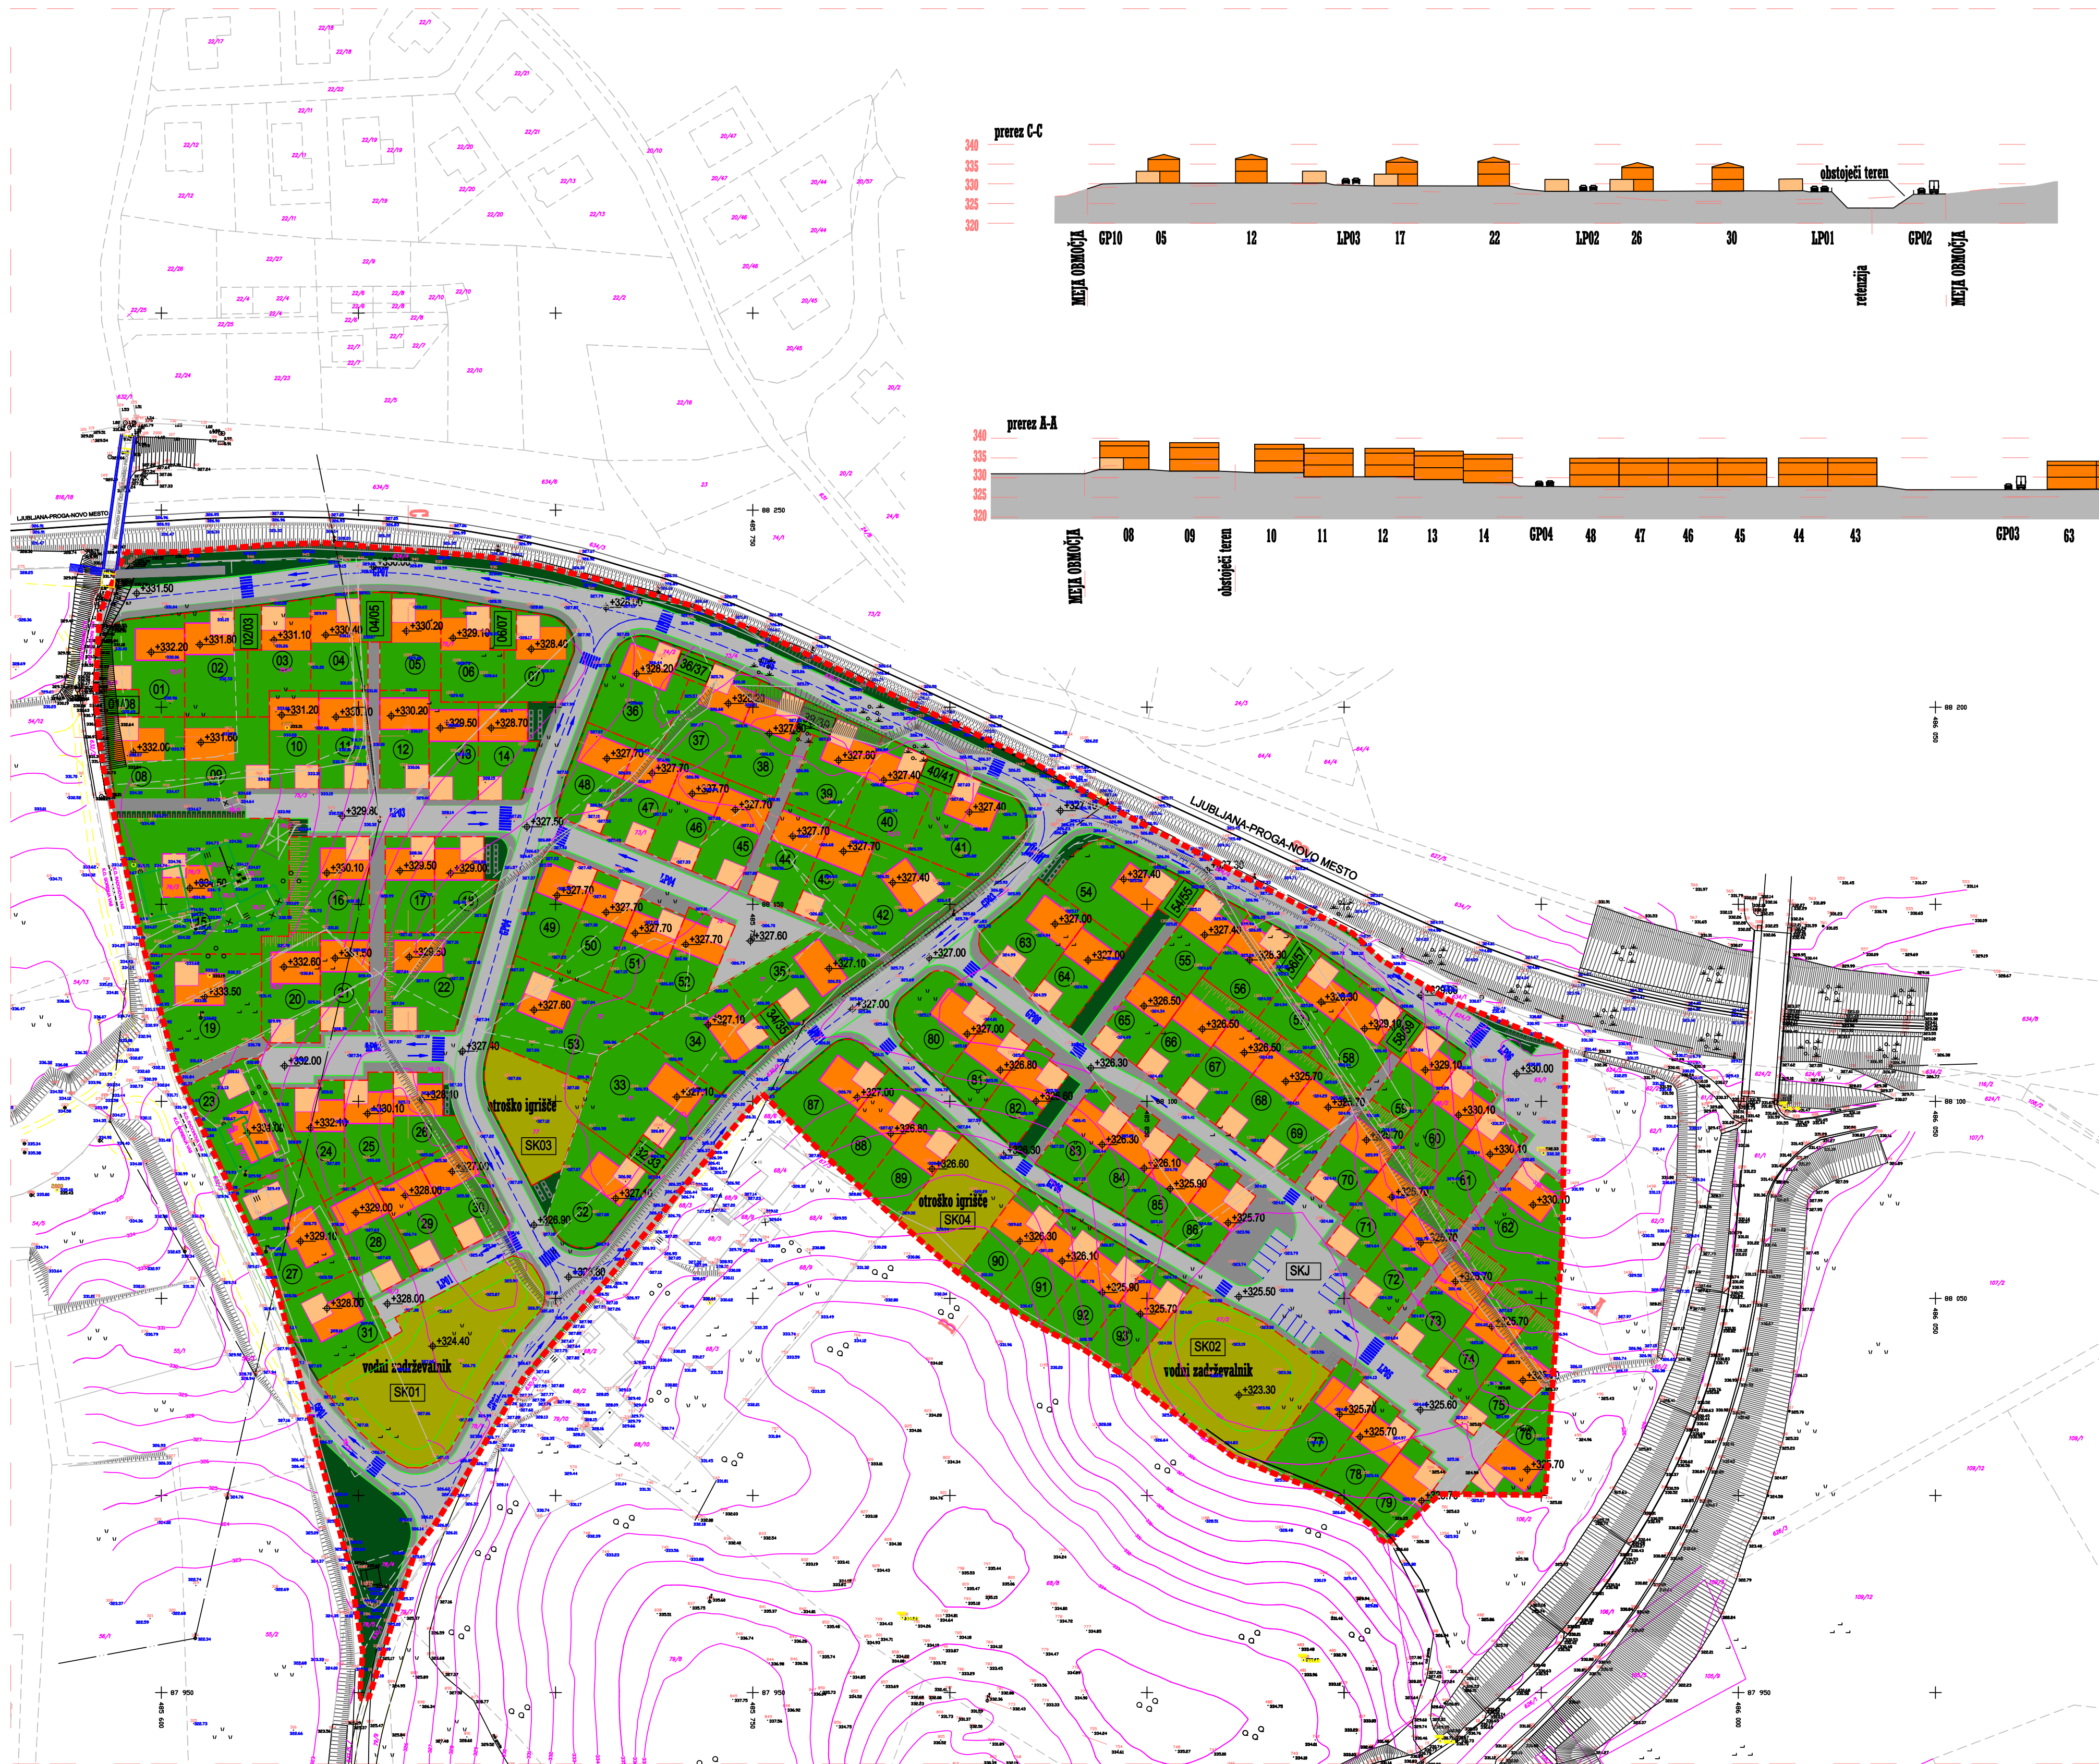

LEGENDA:

- obstoječe parcelne meje
- - - - - meja območja OPPN
- - - - - meje novih zemljiških parcel
- novi stanovanjski objekti
- novi garažni objekti
- obet. objekti znotraj območja OPPN
- funkcionalne površine objektov
- promet površine - motorni promet
- površine za pešce
- javne zelene površine
- skupne zelene površine
- (56) oznake privatnih zemljiških parcel
- SK02 oznake zeml. parcel v skupni rabi
- 56/57 oznake zeml. parcel v souporabi
- +325.70 abs. kota pritličja objekta ali
- abs. kota zemljišča
- prostor za odpadke

prima d.o.o.

Prima d.o.o. Jerancičeva 5, Ljubljana

Občinski podrobni prostorski načrt
14-b SC Novi center Ivančna Gorica

ZAZIDALNA SITUACIJA
M 1:1000

datum izdelave geodetskega načrta: 12.11.2007 list št. 1.4.4.